


Quelle: Geodaten Kanton Basel-Stadt, www.geo.bs.ch | www.stadtplan.bs.ch | Koordinaten 2614530 | 1268155 | 2615001 | 1268819
 Dieser Planausdruck hat nur informativen Charakter | Ausdruck vom 25. Mai 2015 | Massstab 1:2000

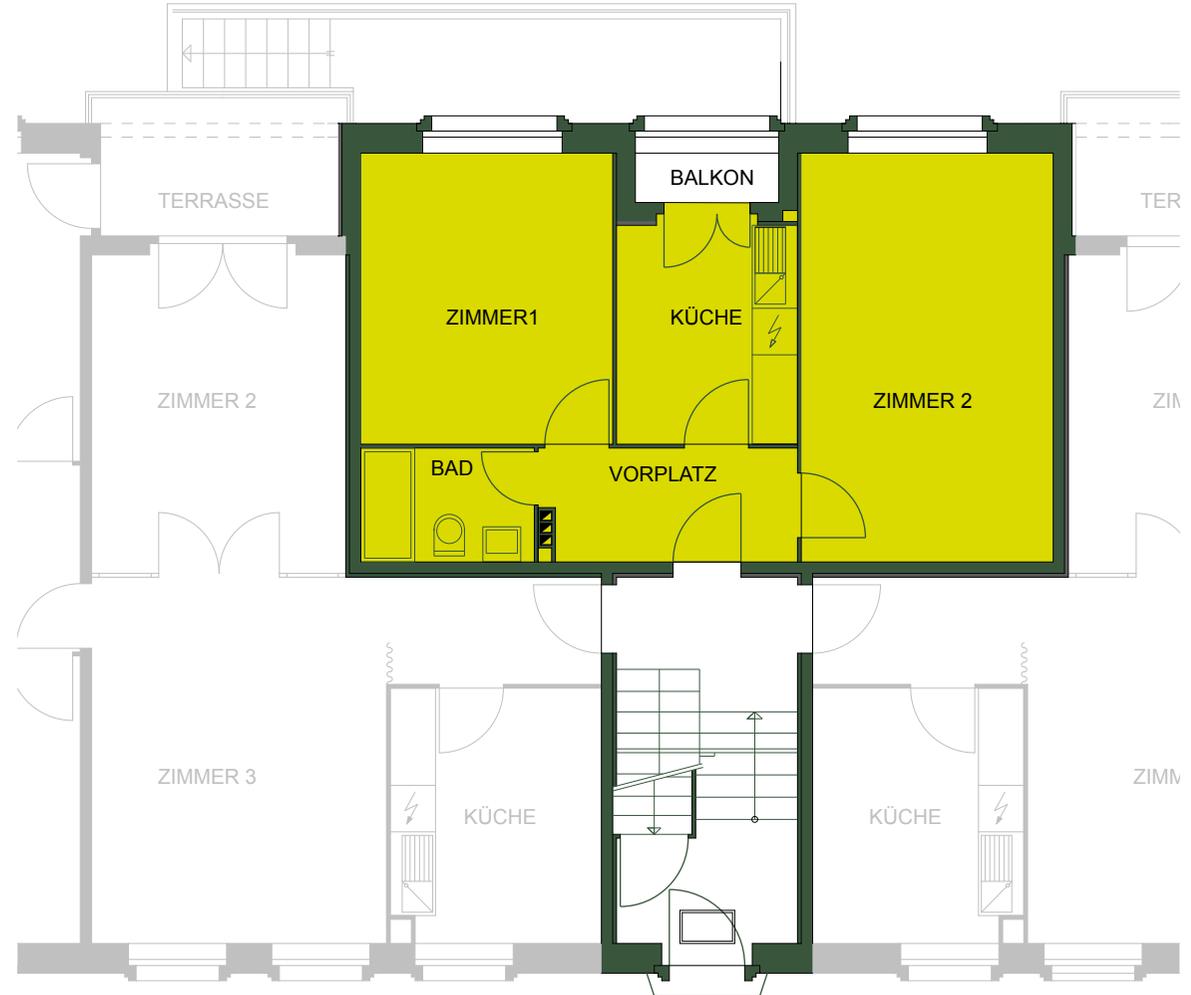

2-Zimmer Wohnung

N
O
R
D
|
W
E
S
T
|
S
Ü
D

M 1:100

Juli 2015

0 1 2 3 4 5 m

Sämtliche Masse dienen als Richtwerte